


HAUS B 1./2./3./4. OBERGESCHOSS 2½-ZIMMER-WOHNUNGEN


**MIET ME
IN SPREITI**

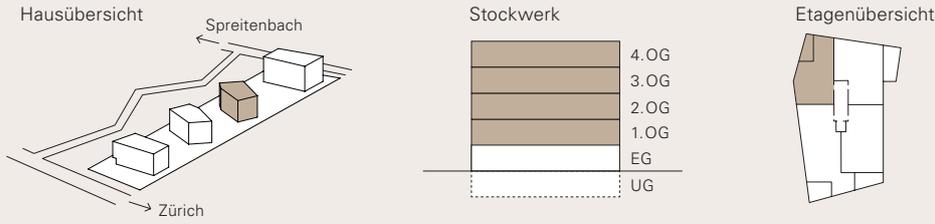

Wohnungs-Nr. **B 104 / B 204 / B 304 / B 404**

HNF: **71.2 m²** Balkon: 9.8 m² Keller: B 104: 4.7 m²/B 204: 4.7 m²/B 304: 4.6 m²/B 404: 4.6 m²

m²-Zahl im Plan = BF; BF = Bruttofläche, HNF = Hauptnutzfläche, KWL = kontrollierte Wohnraumlüftung mit Wärmerückgewinnung; Änderungen vorbehalten. Stand 10.2015

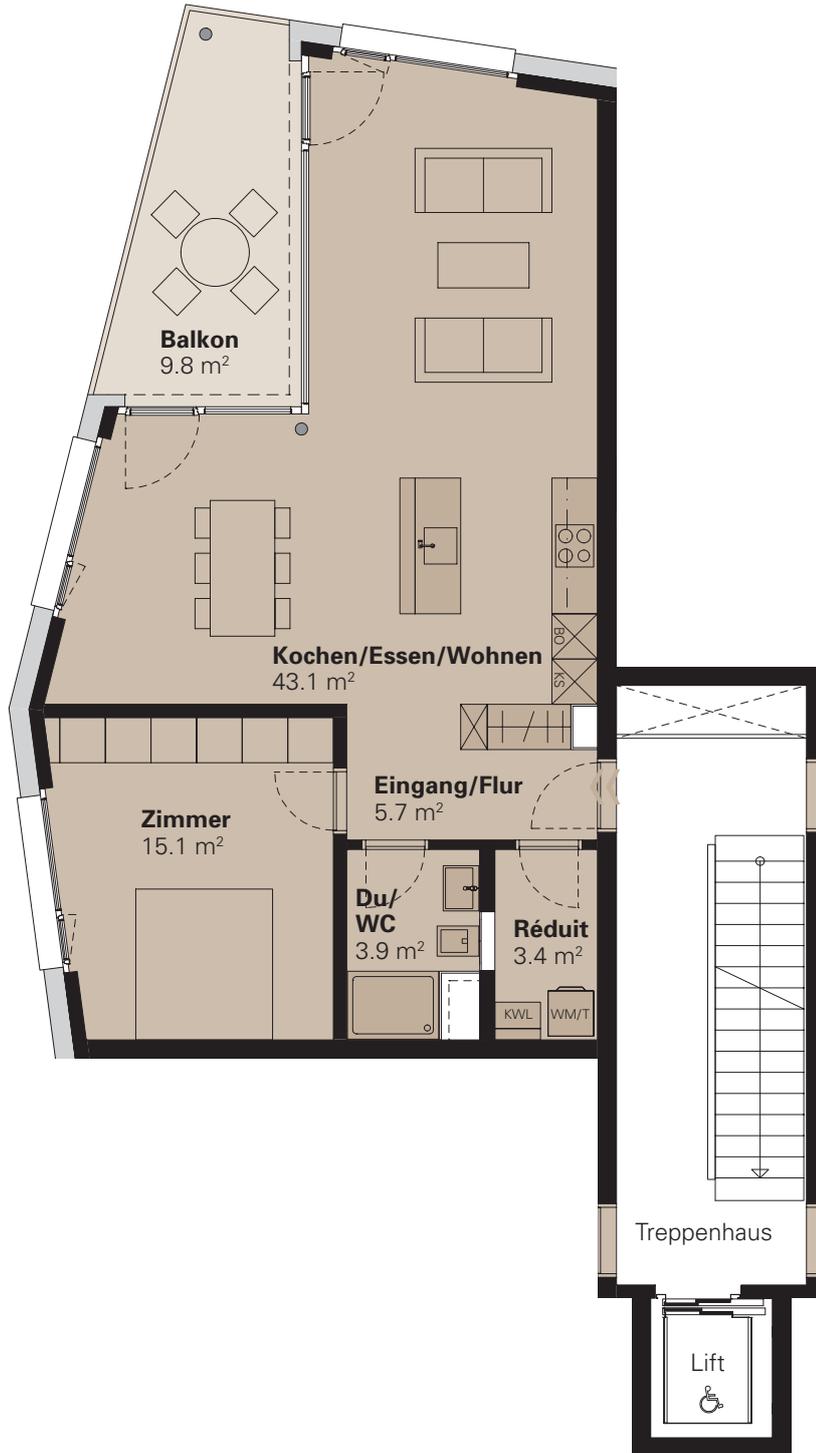

Masstab 1:100 0 5 m


Gerne beraten wir Sie persönlich
Telefon **056 470 28 90**
www.kreuzacker-spreitenbach.ch

**KREUZÄCKER
SPREITENBACH**
MIETWOHNUNGEN UND GEWERBERÄUME


HAUS B UNTERGESCHOSS KELLER-FLÄCHEN

**MIET ME
IN SPREITI**

Hausübersicht

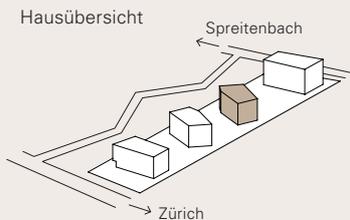

Stockwerk

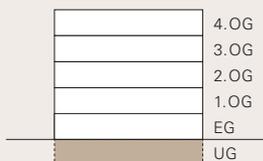

Etagenübersicht



Keller-Nr. **B 001 / B 002 / B 003 / B 101 / B 102 / B 103 / B 104 / B 201 / B 202 / B 203 / B 204 / B 301 / B 302 / B 303 / B 304 / B 401 / B 402 / B 403 / B 404**



m²-Zahl im Plan = BF; BF = Bruttofläche, HNF = Hauptnutzfläche, KWL = kontrollierte Wohnraumlüftung mit Wärmerückgewinnung; Änderungen vorbehalten. Stand 10.2015



Masstab 1:200 0 5 m

Gerne beraten wir Sie persönlich
Telefon **056 470 28 90**
www.kreuzacker-spreitenbach.ch

**KREUZÄCKER
SPREITENBACH**
MIETWOHNUNGEN UND GEWERBERÄUME