
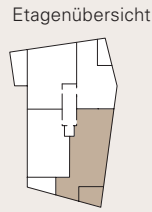
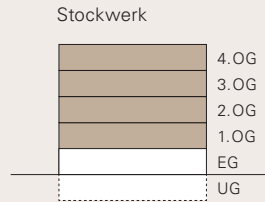


# HAUS C 1./2./3./4. OBERGESCHOSS 4½-ZIMMER-WOHNUNGEN


**MIET ME  
IN SPREITI**

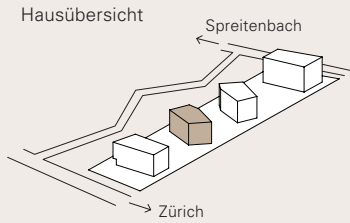

Wohnungs-Nr. **C 101 / C 201 / C 301 / C 401**

HNF: **103.7 m<sup>2</sup>** Balkon: 13.8 m<sup>2</sup> Keller: C 101: 6.9 m<sup>2</sup>/C 201: 7.1 m<sup>2</sup>/C 301: 7.0 m<sup>2</sup>/C 401: 7.3 m<sup>2</sup>

m<sup>2</sup>-Zahl im Plan = BF; BF = Bruttofläche, HNF = Hauptnutzfläche, KWL = kontrollierte Wohnraumlüftung mit Wärmerückgewinnung; Änderungen vorbehalten. Stand 9.2.015

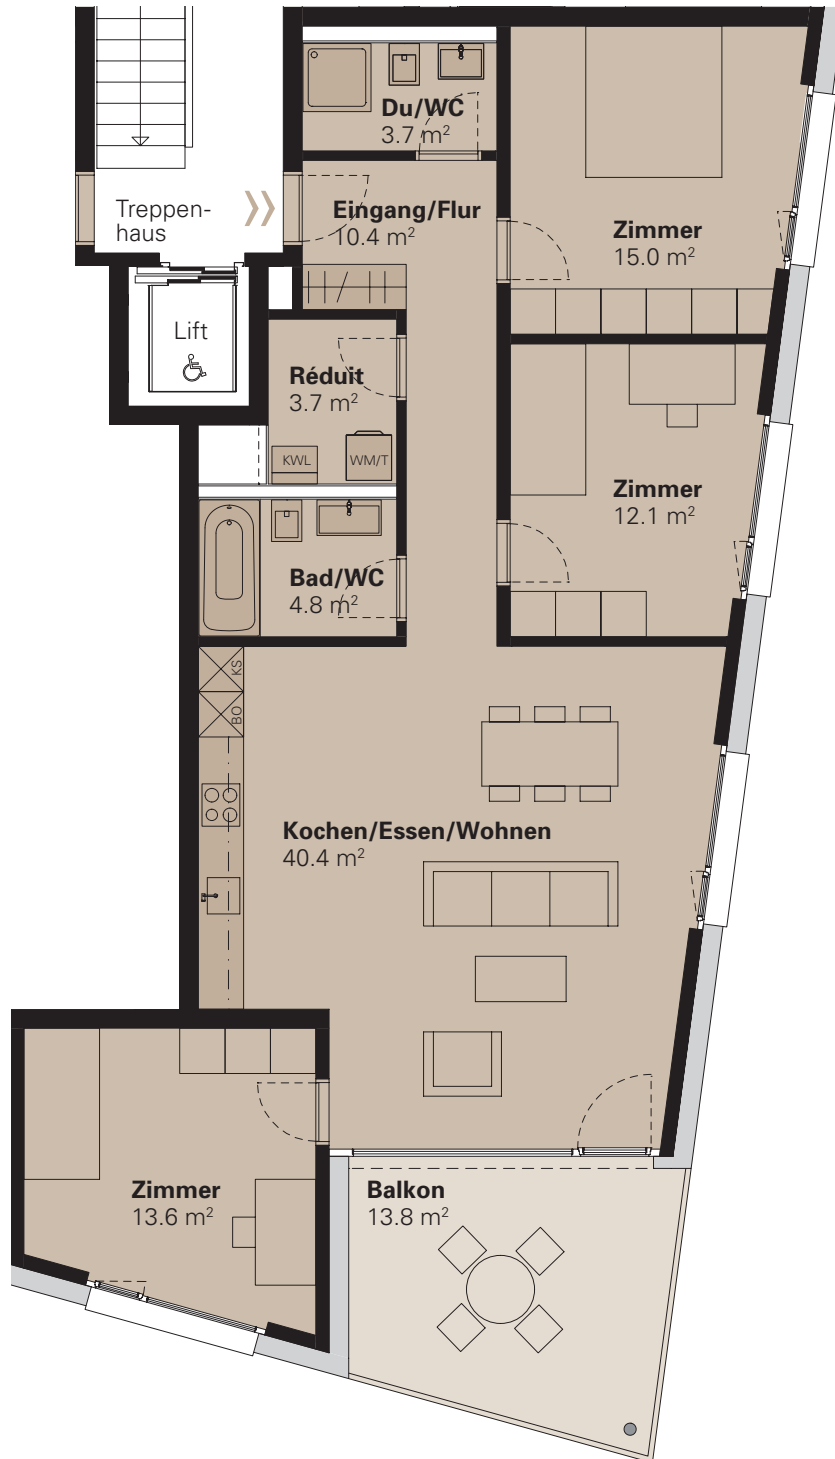

Masstab 1:100 0 5 m

Gerne beraten wir Sie persönlich

Telefon **056 470 28 90**


[www.kreuzacker-spreitenbach.ch](http://www.kreuzacker-spreitenbach.ch)

**KREUZÄCKER  
SPREITENBACH**  
MIETWOHNUNGEN UND GEWERBERÄUME


# HAUS C UNTERGESCHOSS KELLER-FLÄCHEN

**MIET ME  
IN SPREITI**


Hausübersicht

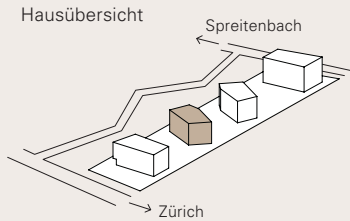

Stockwerk

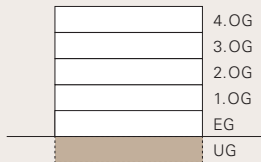

Etagenübersicht

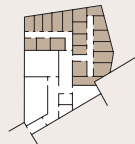

Keller-Nr. **C 001, C 002, C 003, C 101, C 102, C 103, C 104, C 201, C 202, C 203, C 204, C 301, C 302, C 303, C 304, C 401, C 402, C 403, C 404**



m<sup>2</sup>-Zahl im Plan = BF; BF = Bruttofläche, HNF = Hauptnutzfläche, KWL = kontrollierte Wohnraumlüftung mit Wärmerückgewinnung; Änderungen vorbehalten. Stand 9.2.015



Masstab 1:200 0 5 m

Gerne beraten wir Sie persönlich  
 Telefon **056 470 28 90**  
[www.kreuzacker-spreitenbach.ch](http://www.kreuzacker-spreitenbach.ch)

**KREUZÄCKER  
SPREITENBACH**  
MIETWOHNUNGEN UND GEWERBERÄUME