



HAUS C 1./2./3./4. OBERGESCHOSS 2½-ZIMMER-WOHNUNGEN

**MIET ME
IN SPREITI**


Hausübersicht

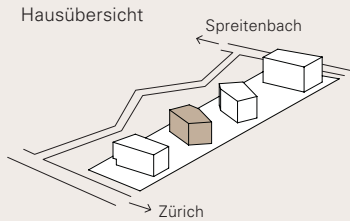

Stockwerk

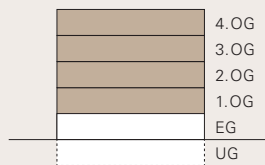


Etagenübersicht

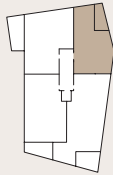

Wohnungs-Nr. **C 104 / C 204 / C 304 / C 404**

HNF: **71.5 m²** Balkon: 9.8 m² Keller: C 104: 4.6 m²/C 204: 4.7 m²/C 304: 4.6 m²/C 404: 4.6 m²

m²-Zahl im Plan = BF; BF = Bruttofläche, HNF = Hauptnutzfläche, KWL = kontrollierte Wohnraumlüftung mit Wärmerückgewinnung; Änderungen vorbehalten. Stand 9.2015

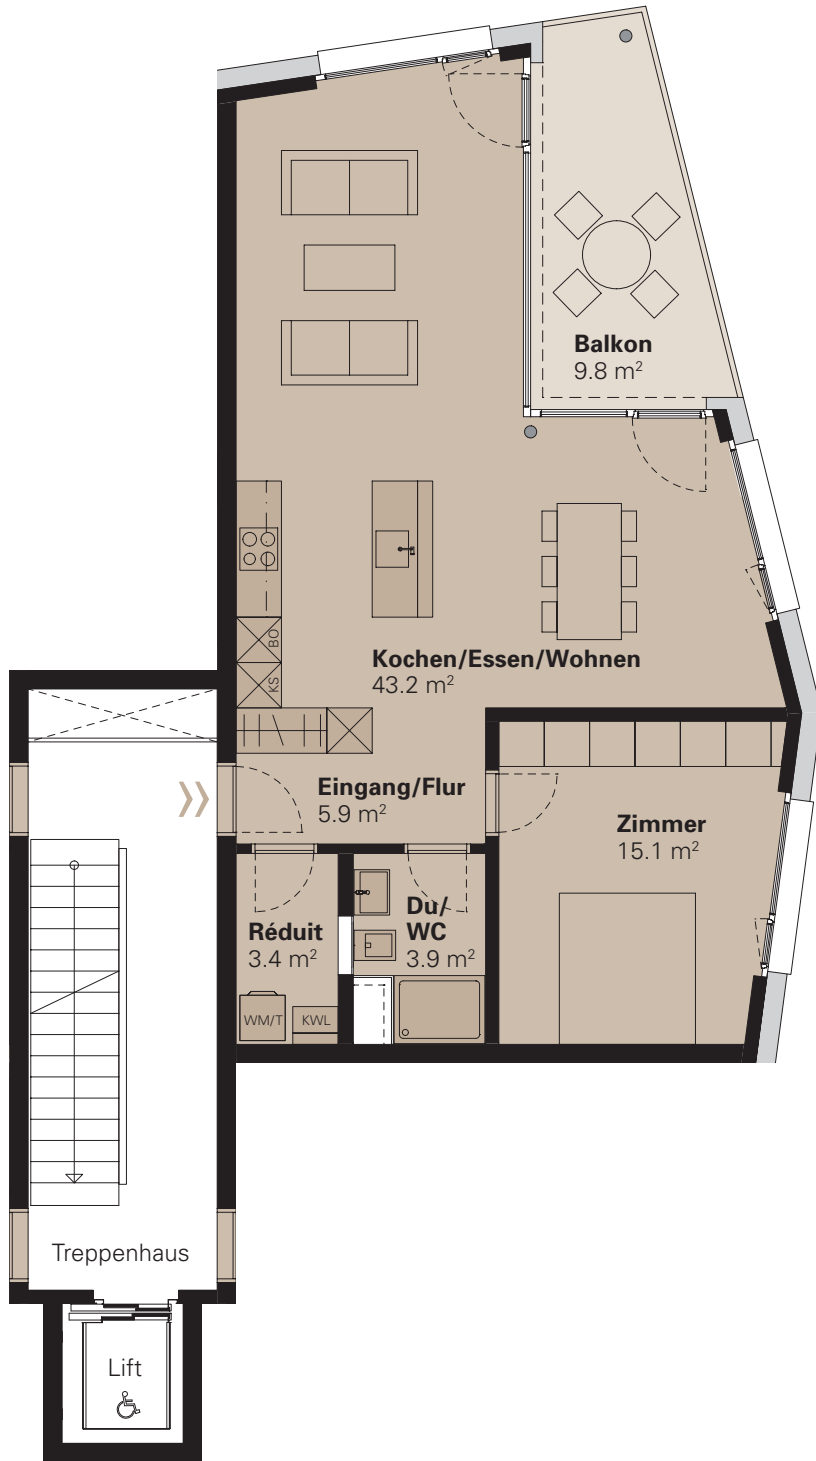

Masstab 1:100 0 5 m


Gerne beraten wir Sie persönlich
Telefon **056 470 28 90**
www.kreuzacker-spreitenbach.ch

**KREUZÄCKER
SPREITENBACH**
MIETWOHNUNGEN UND GEWERBERÄUME


HAUS C UNTERGESCHOSS KELLER-FLÄCHEN

**MIET ME
IN SPREITI**


Hausübersicht

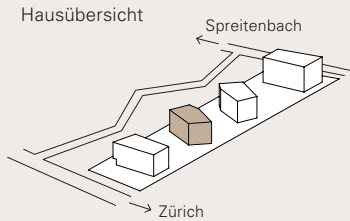

Stockwerk

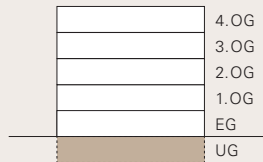

Etagenübersicht

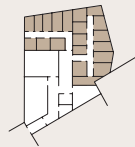

Keller-Nr. **C 001, C 002, C 003, C 101, C 102, C 103, C 104, C 201, C 202, C 203, C 204, C 301, C 302, C 303, C 304, C 401, C 402, C 403, C 404**



m²-Zahl im Plan = BF; BF = Bruttofläche, HNF = Hauptnutzfläche, KWL = kontrollierte Wohnraumlüftung mit Wärmerückgewinnung; Änderungen vorbehalten. Stand 9.2.015



Masstab 1:200 0 5 m

Gerne beraten wir Sie persönlich
 Telefon **056 470 28 90**
www.kreuzacker-spreitenbach.ch

**KREUZÄCKER
SPREITENBACH**
MIETWOHNUNGEN UND GEWERBERÄUME